側溝機能一覧

※街路型側溝1m製品の蓋版は1枚となります。

名　　称	落　蓋	街路型 落　蓋	可変型	街路型 可　変	管渠型	スリット型	排水性 舗装対応	専用桝	L=2.50m	L=2.00m	L=1.00m	集水方法
BFライン側溝 P158		●		●	●		●		●		● ※暗渠タイプ	集水蓋 グレーチング ※集水孔
KCライン側溝 P162		●		●	●		●	●	●		●	集水蓋 グレーチング ※集水孔
SW可変深溝側溝 P170	●		●				●			●	●	集水蓋 グレーチング ※集水孔
GRU可変深溝側溝 P174			●							●	●	グレーチング
トップロード P176					●	●	●	●	●		●	スリット グレーチング ※集水孔
クリーン側溝 P180					●		●	●		●	●	グレーチング 集水孔
自由勾配側溝 P186			●							●	●	集水蓋 グレーチング
FR横断側溝 P196					●			●			● ※L=500有	グレーチング
サイクルレーン側溝 P198			●		●		●	●		●	●	グレーチング 集水孔

バリアフリー対応（KCライン側溝）

敷設例

※摺付タイプは車道側からみて、製品の左側に摺付部があるものが左用、右側にあるものが右用。
※摺付タイプ縦断用、フラットは各サイズに対応。
※大型車乗入れ部は横断用が望ましい。

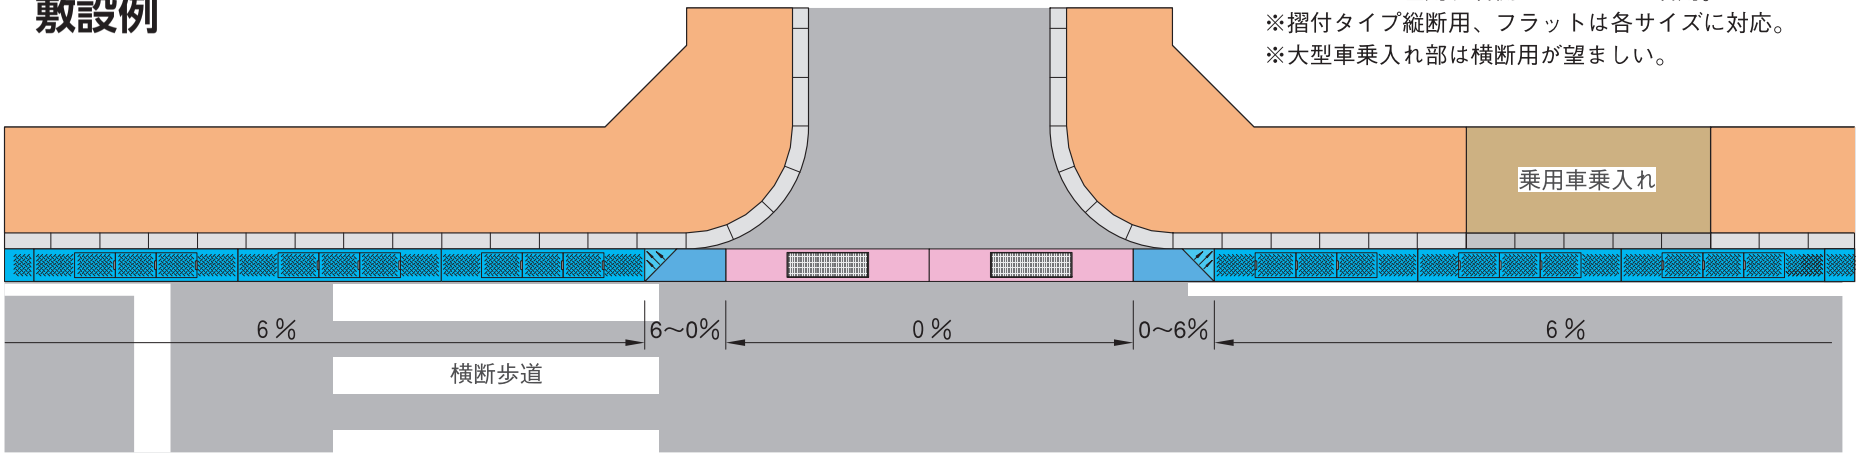

【使用製品】

車両乗入れ部での縦断用側溝の使用について

通常の車両乗入部は、縦断用の側溝で問題ありませんが、コンビニエンスストアやガソリンスタンドなど、車両通行の多い箇所や、工場や物流関連施設など、大型車の乗入れがある箇所では、横断用側溝での敷設をお奨めします。

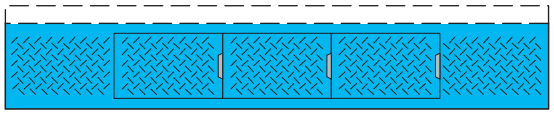

【縦断用】
集水勾配　6%
L=2500
縁石上載

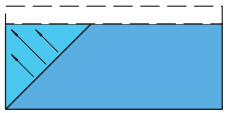

【縦断用摺付A型　左用】
集水勾配　6～0%
L=1000
縁石上載

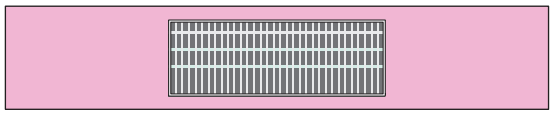

【横断用】
集水勾配　0%
L=2500
縁石不要

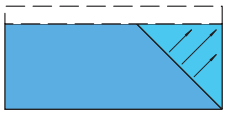
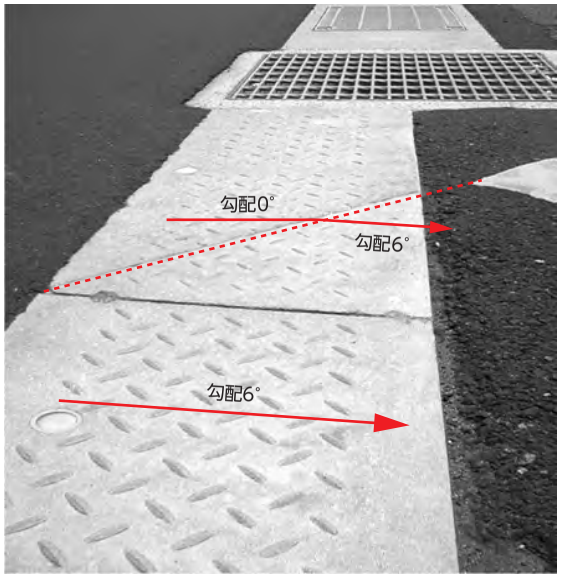
【縦断用摺付A型　右用】
集水勾配　0～6%
L=1000
縁石上載