

側溝機能一覧


※街路型側溝1m製品の蓋版は1枚となります。

名称	落蓋	街路型落蓋	可変型	街路型可変	管渠型	スリット型	排水性舗装対応	専用柵	L=2.50m	L=2.00m	L=1.00m	集水方法
リボーン側溝 P110 	●						●			●	●	集水蓋 グレーチング
SW可変深溝側溝 P112 	●		●				●			●	●	集水蓋 グレーチング ※集水孔
GRU可変深溝側溝 P116 			●							●	●	グレーチング
クリーン側溝 P118 					●		●	●		●	●	グレーチング 集水孔
管渠型側溝 P124 					●		●	●※分水柵 砂溜柵		●	●	集水蓋 ※集水孔
KCライン側溝 P128 		●		●	●		●	●	●		●	集水蓋 グレーチング ※集水孔
BFライン側溝 P136 		●		●	●		●		●		●	集水蓋 グレーチング ※暗渠タイプ ※集水孔
レインゲート P140 					●				●		●	※集水孔
トップロード P142 					●	●	●	●	●		●	スリット グレーチング ※集水孔
自由勾配側溝 P146 			●							●	●	集水蓋 グレーチング
サイクルレーン側溝 P156 			●		●		●	●		●	●	グレーチング 集水孔
くけい水路 P164 					●		●	●		●		グレーチング 集水孔
FR横断側溝 P168 					●			●			●	グレーチング ※L=500有


バリアフリー対応(KCライン側溝)

敷設例

※摺付タイプは車道側からみて、製品の左側に摺付部があるものが左用、右側にあるものが右用。
 ※摺付タイプ縦断用、フラットは各サイズに対応。
 ※大型車乗入れ部は横断用が望ましい。

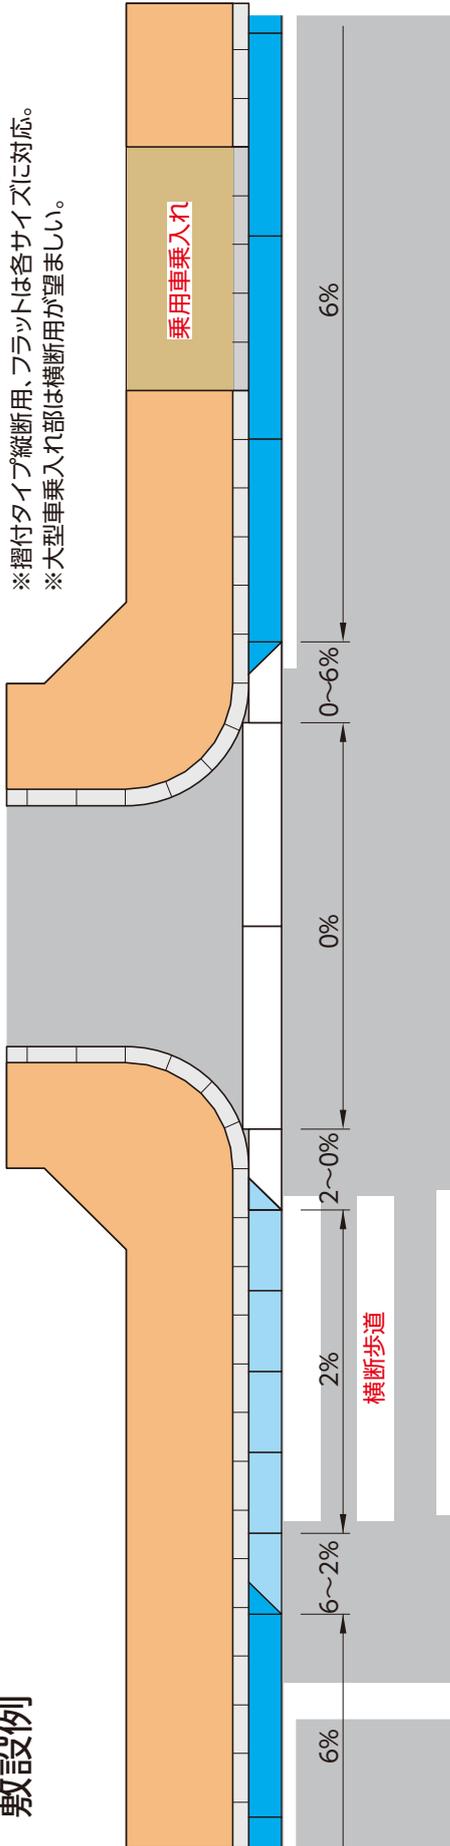

【使用製品】

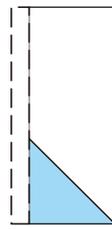

【摺付E型 左用】
集水勾配 2~0%
L=1000
縁石上載


【摺付C型 左用】
集水勾配 6~2%
L=1000
縁石上載




【縦断用】
集水勾配 6%
L=2500
縁石上載



【縦断用】
集水勾配 2%
L=1000
縁石上載

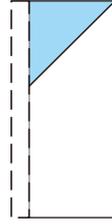

【摺付E型 右用】
集水勾配 0~2%
L=1000
縁石上載

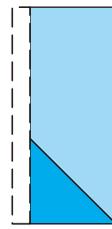

【摺付C型 右用】
集水勾配 2~6%
L=1000
縁石上載

【摺付A型 右用】
集水勾配 0~6%
L=1000
縁石上載



【横断用】
集水勾配 0%
L=2500
縁石不要