

側溝機能一覧


※街路型側溝1m製品の蓋版は1枚となります。

名 称	落 蓋	街路型 落 蓋	可変型	街路型 可 変	管渠型	スリット型	排水性 舗装対応	専用柵	L=2.50m	L=2.00m	L=1.00m	集水方法
リボーン側溝 P110 	●						●			●	●	集水蓋 グレーチング
SW可変深溝側溝 P112 	●		●				●			●	●	集水蓋 グレーチング ※集水孔
GRU可変深溝側溝 P116 			●							●	●	グレーチング
クリーン側溝 P118 					●		●	●		●	●	グレーチング 集水孔
管渠型側溝 P124 					●		●	※分水柵 砂溜柵		●	●	集水蓋 ※集水孔
KCライン側溝 P128 		●		●	●		●	●	●		●	集水蓋 グレーチング ※集水孔
BFライン側溝 P136 		●		●	●		●		●		●	集水蓋 グレーチング ※暗渠タイプ ※集水孔
トップロード P140 					●	●	●	●	●		●	スリット グレーチング ※集水孔
自由勾配側溝 P144 			●							●	●	集水蓋 グレーチング
サイクルレーン側溝 P154 			●		●		●	●		●	●	グレーチング 集水孔
FR横断側溝 P162 					●			●			●	グレーチング ※L=500有


バリアフリー対応(KCライン側溝)

敷設例

※摺付タイプは車道側からみて、製品の左側に摺付部があるものが左用、右側にあるものが右用。
 ※摺付タイプ縦断用、フラットは各サイズに対応。
 ※大型車乗入れ部は横断用が望ましい。

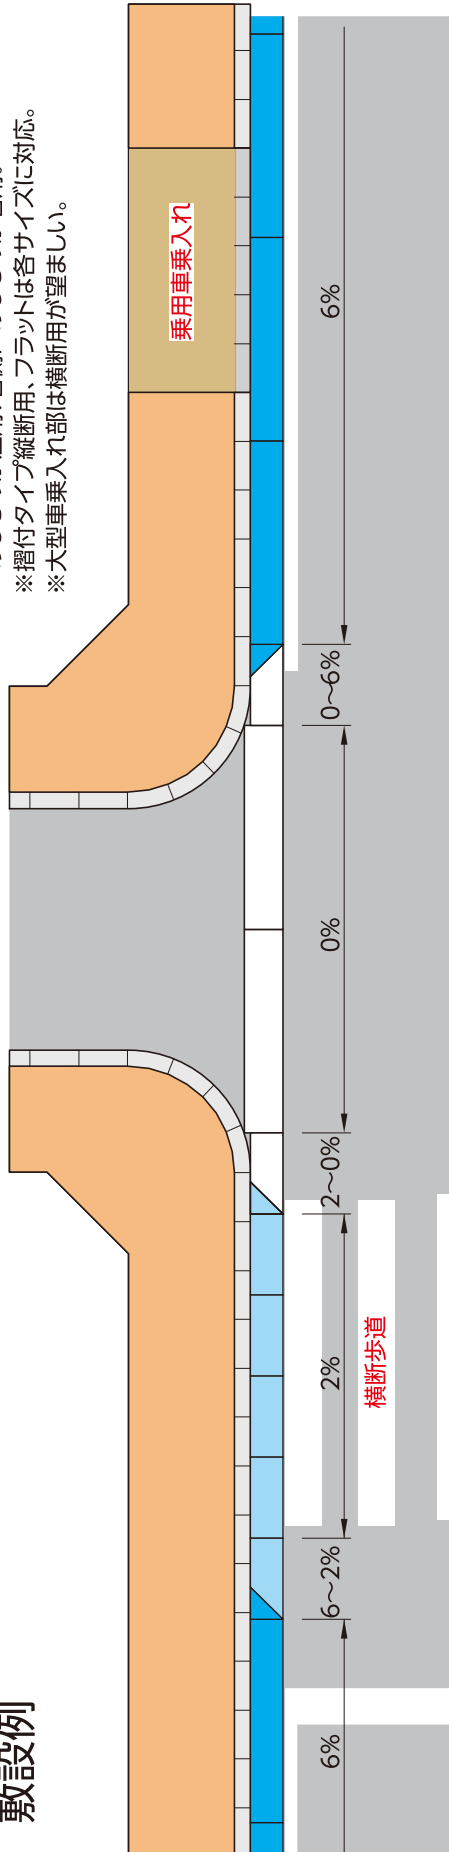

【使用製品】

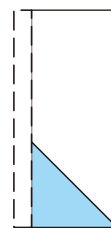


【摺付E型 左用】
集水勾配 2~0%
L=1000
縁石上載



【縦断用】
集水勾配 2%
L=1000
縁石上載




【縦断用】
集水勾配 6%
L=2500
縁石上載

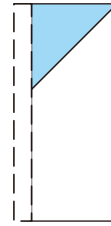


【摺付E型 右用】
集水勾配 0~2%
L=1000
縁石上載




【摺付C型 左用】
集水勾配 6~2%
L=1000
縁石上載

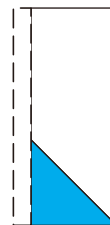


【摺付A型 左用】
集水勾配 6~0%
L=1000
縁石上載

 

【横断用】
集水勾配 0%
L=2500
縁石不要

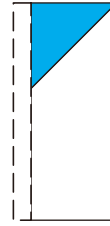

【摺付A型 右用】
集水勾配 0~6%
L=1000
縁石上載

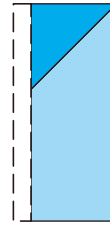

【摺付C型 右用】
集水勾配 2~6%
L=1000
縁石上載