側溝機能一覧

※街路型側溝1m製品の蓋版は1枚となります。

名　　称	落　蓋	街路型 落　蓋	可変型	街路型 可　変	管渠型	スリット型	排水性 舗装対応	専用桝	L=2.50m	L=2.00m	L=1.00m	集水方法
SW可変深溝側溝 **P100** 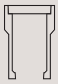			●				●			●	●	集水蓋 グレーチング ※集水孔
ドレグレ側溝 **P104** 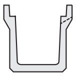	●									●		グレーチング
KCライン側溝 **P106** 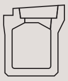		●		●	●		●	●	●		●	集水蓋 グレーチング ※集水孔
ロングU **P114**	●								L=4m L=3m			集水蓋 グレーチング
トップロード **P116** 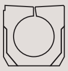					●	●	●	●	●		●	スリット グレーチング ※集水孔
VS側溝 **P120** 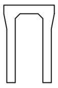			●							●	●	集水蓋 グレーチング
サイクルレーン側溝 **P130** 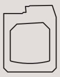					●		●			●		グレーチング 集水孔
くけい水路 **P138** 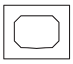					●		●	●		●		グレーチング 集水孔
FR横断側溝 **P142** 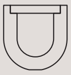					●			●			● ※L=500有	グレーチング
GRU可変深溝側溝 **P144** 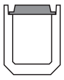			●							●	●	グレーチング

バリアフリー対応敷設例(KCライン側溝)

バリアフリー対応(KCライン側溝)
敷設例

※摺付タイプは車道側からみて、製品の左側に摺付部があるものが左用、右側にあるものが右用。
※摺付タイプ縦断用、フラットは各サイズに対応。
※大型車乗入れ部は横断用が望ましい。

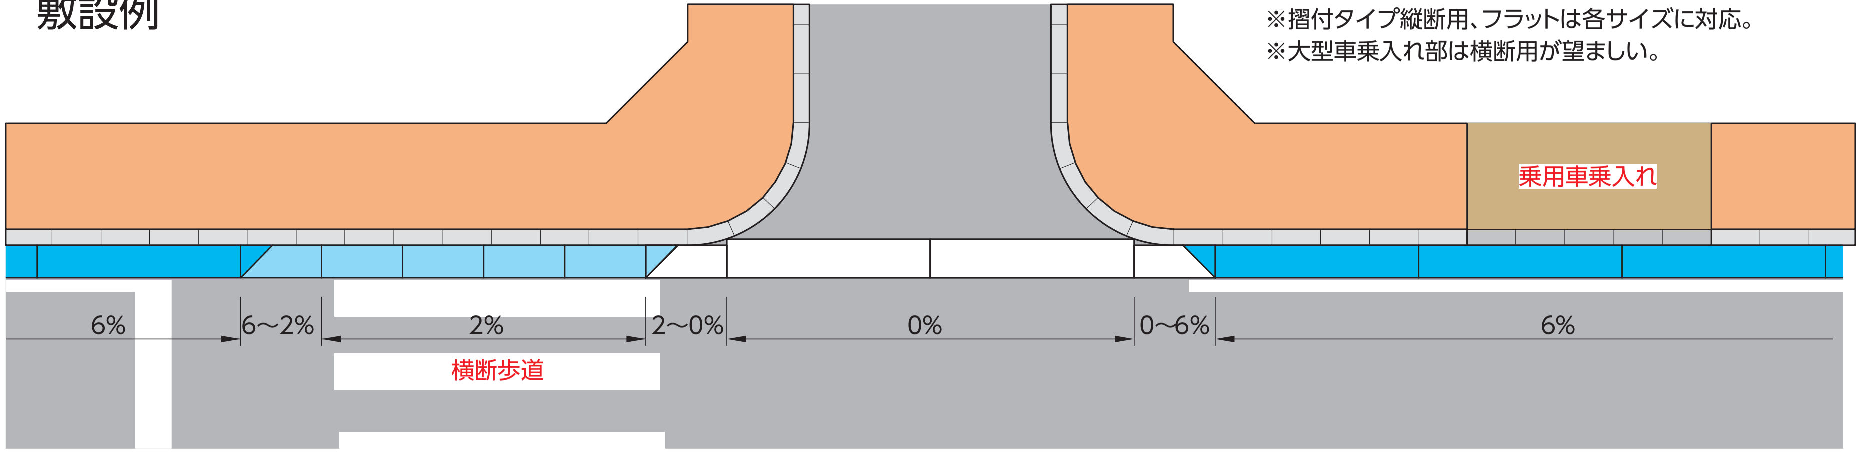

【使用製品】

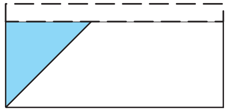
【摺付E型　左用】
集水勾配　2~0%
L=1000
縁石上載

【縦断用】
集水勾配　6%
L=2500
縁石上載

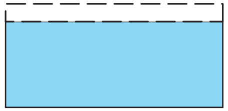
【縦断用】
集水勾配　2%
L=1000
縁石上載

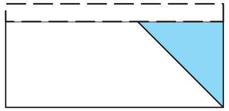
【摺付E型　右用】
集水勾配　0~2%
L=1000
縁石上載

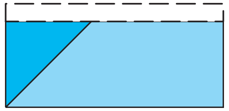
【摺付C型　左用】
集水勾配　6~2%
L=1000
縁石上載

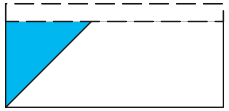
【摺付A型　左用】
集水勾配　6~0%
L=1000
縁石上載

 
【横断用】
集水勾配　0%
L=2500
縁石不要

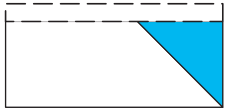
【摺付A型　右用】
集水勾配　0~6%
L=1000
縁石上載

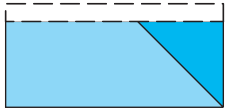
【摺付C型　右用】
集水勾配　2~6%
L=1000
縁石上載