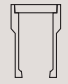



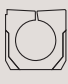
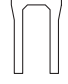

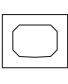

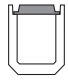


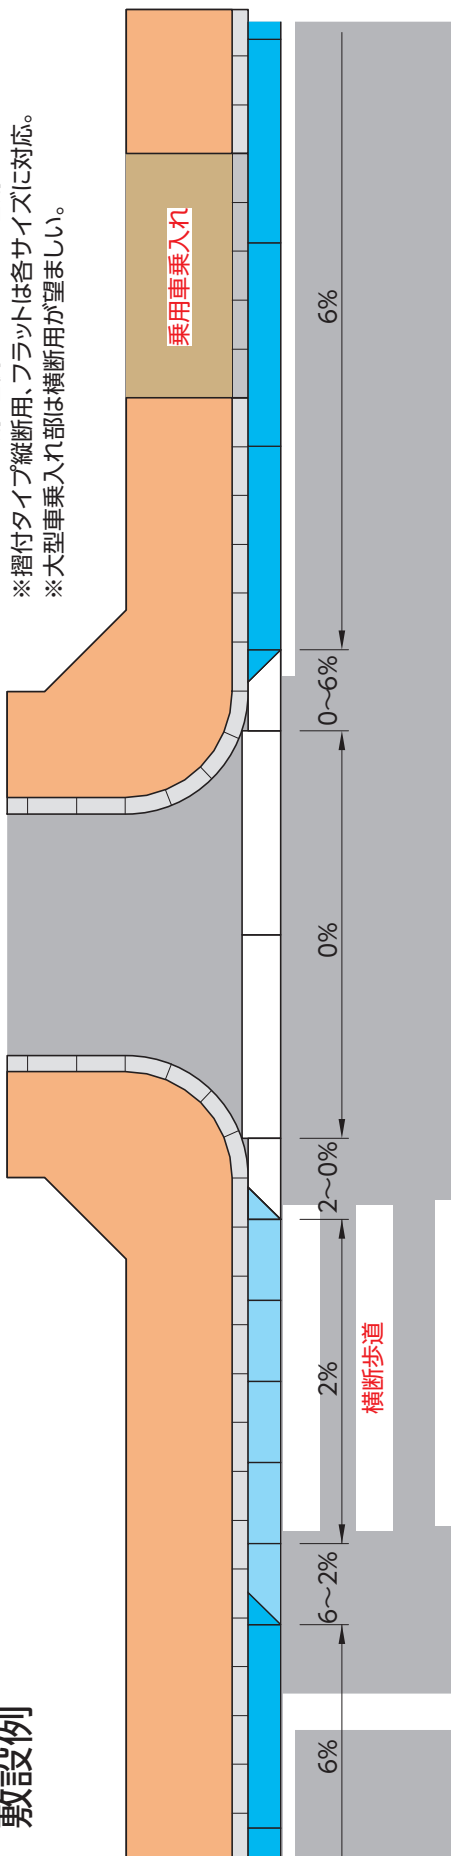
側溝機能一覧

※街路型側溝1m製品の蓋版は1枚となります。

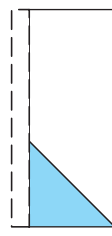
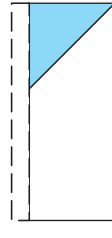
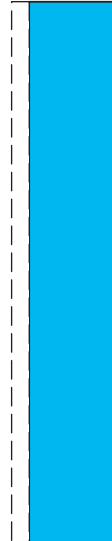


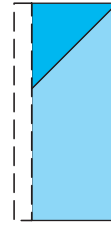
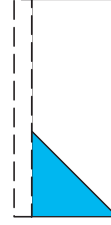
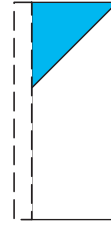
 
名称	落蓋	街路型落蓋	可変型	街路型可変	管渠型	スリット型	排水性舗装対応	専用樹	L=2.50m	L=2.00m	L=1.00m	集水方法
SW可変深溝側溝 P100 			●				●			●	●	集水蓋 グレーチング ※集水孔
ドレグレ側溝 P104 	●									●		グレーチング
KCライン側溝 P106 		●		●	●		●	●	●		●	集水蓋 グレーチング ※集水孔
ロングU P114 	●								L=4m L=3m			集水蓋 グレーチング
トップロード P116 					●	●	●	●	●		●	スリット グレーチング ※集水孔
VS側溝 P120 			●							●	●	集水蓋 グレーチング
サイクルレーン側溝 P130 					●		●			●		グレーチング 集水孔
くけい水路 P138 					●		●	●		●		グレーチング 集水孔
FR横断側溝 P142 					●			●			●	グレーチング ※L=500有
GRU可変深溝側溝 P144 			●							●	●	グレーチング

バリアフリー対応(KCライン側溝) 敷設例

※摺付タイプは車道側からみて、製品の左側に摺付部があるものが左用、右側にあるものが右用。
 ※摺付タイプ縦断面用、フラットは各サイズに対応。
 ※大型車乗入れ部は横断面が望ましい。



【使用製品】

- | | | | |
|---------------------------------------------------------------------------------------|-------------------------------------------------|-------------------------------------------------------------------------------------|-------------------------------------------------|
|  | 【摺付E型 左用】
集水勾配 2~0%
L=1000
縁石上載 |  | 【摺付E型 右用】
集水勾配 0~2%
L=1000
縁石上載 |
|  | 【縦断面用】
集水勾配 6%
L=2500
縁石上載 |  | 【縦断面用 右用】
集水勾配 2%
L=1000
縁石上載 |
|  | 【摺付C型 左用】
集水勾配 6~2%
L=1000
縁石上載 |  | 【摺付C型 右用】
集水勾配 2~6%
L=1000
縁石上載 |
|  | 【摺付A型 左用】
集水勾配 6~0%
L=1000
縁石上載 |  | 【摺付A型 右用】
集水勾配 0~6%
L=1000
縁石上載 |
|  | 【横断面用】
集水勾配 0%
L=2500
縁石不要 | | |